SCHEMA: **Ostrovní dům BOŘETICE**

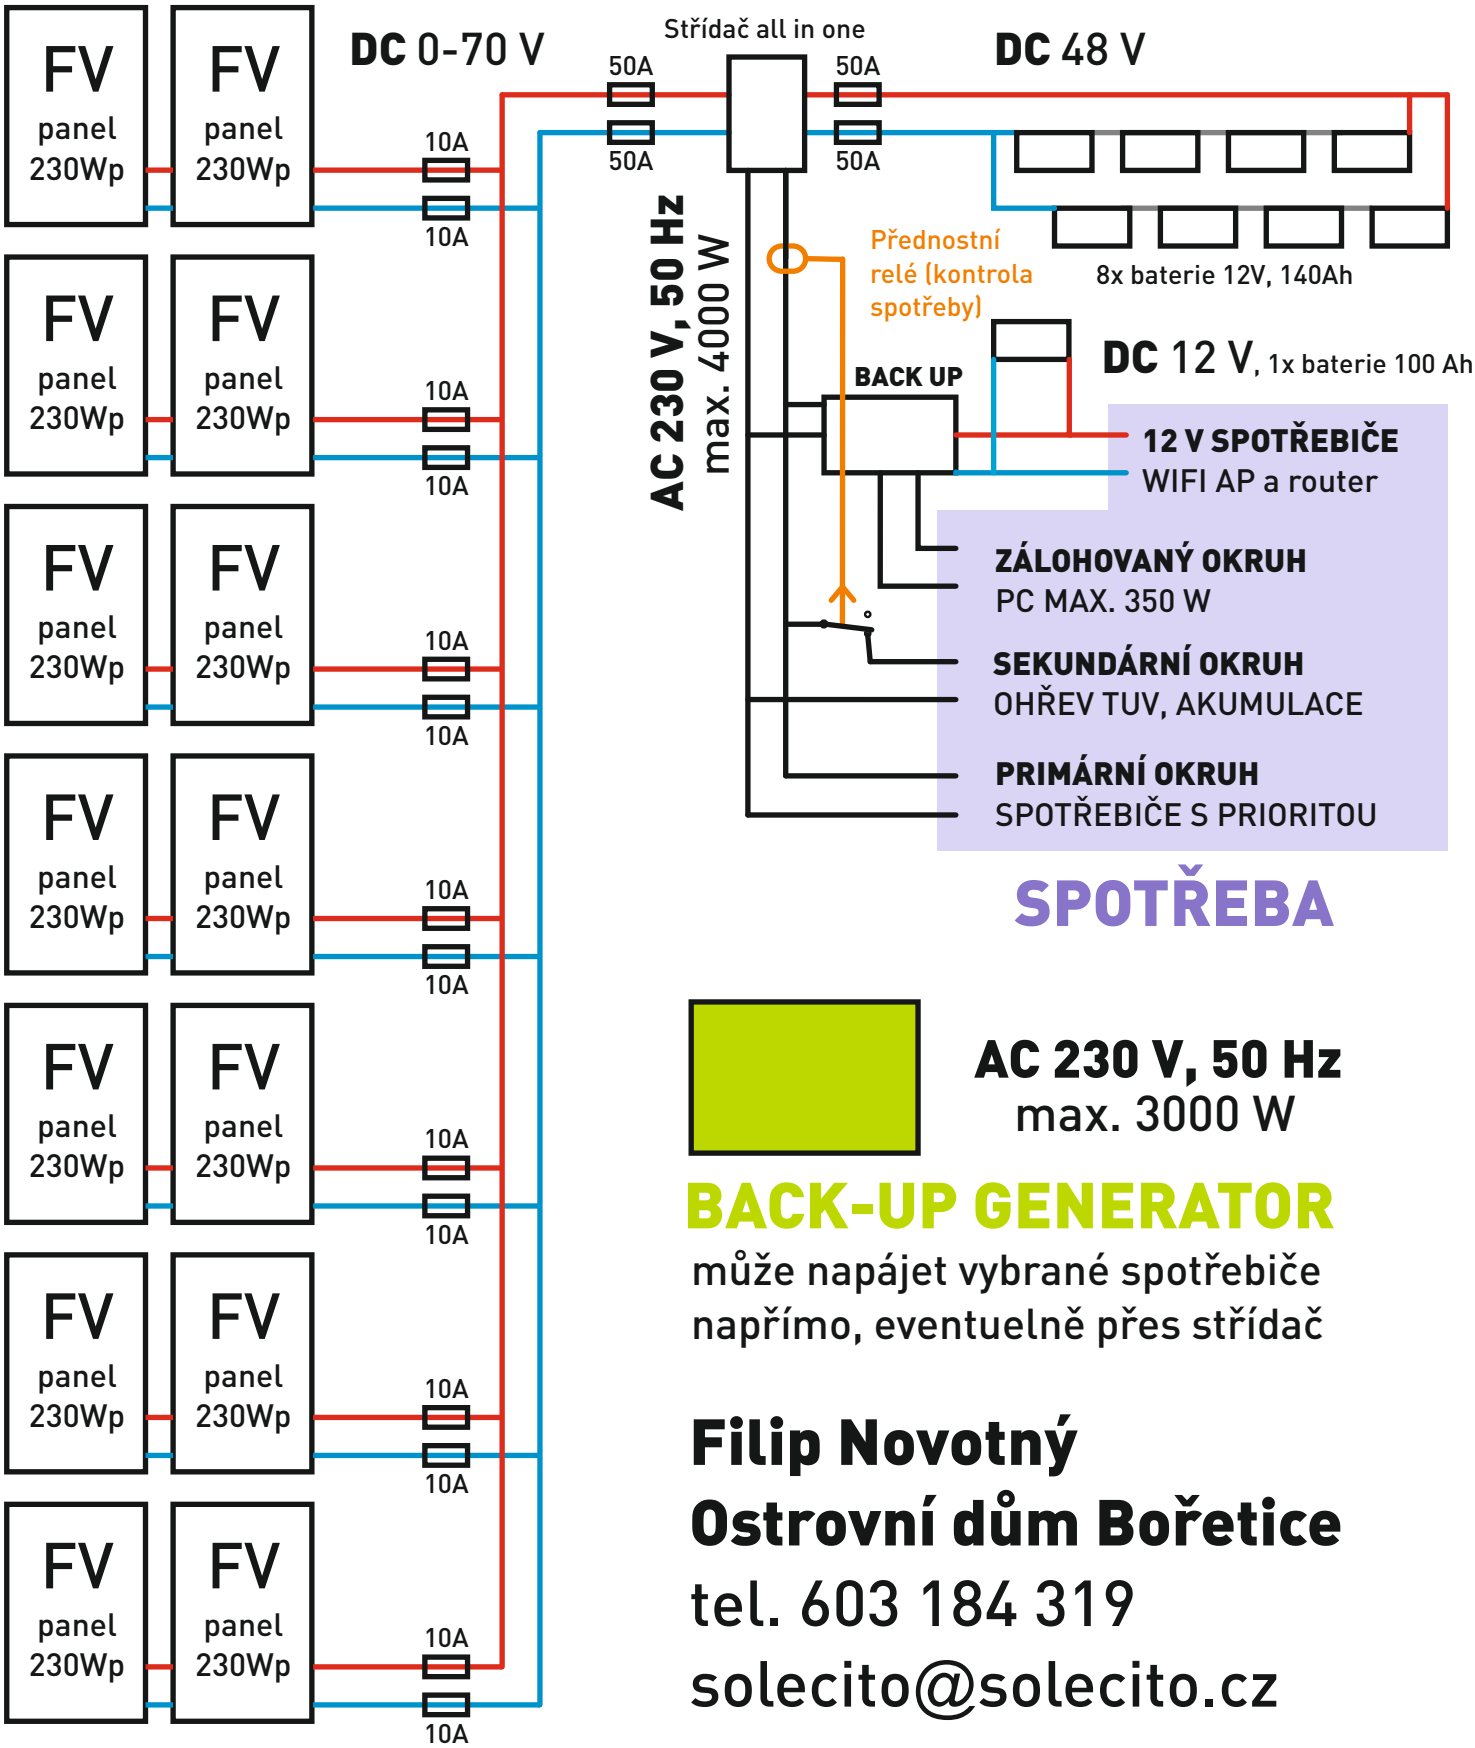

Filip Novotný
Ostrovní dům Bořetice
tel. 603 184 319
solecito@solecito.cz